

外構


Scale: 1/400 (A3)

HE-1

自立誘導サイン -1（西側 1F EV 前）

本体：SUS 焼付塗装（リン酸処理風焼付 ブラック /N3 中間色）

文字・MAP：塩ビシート切り文字（白マット）

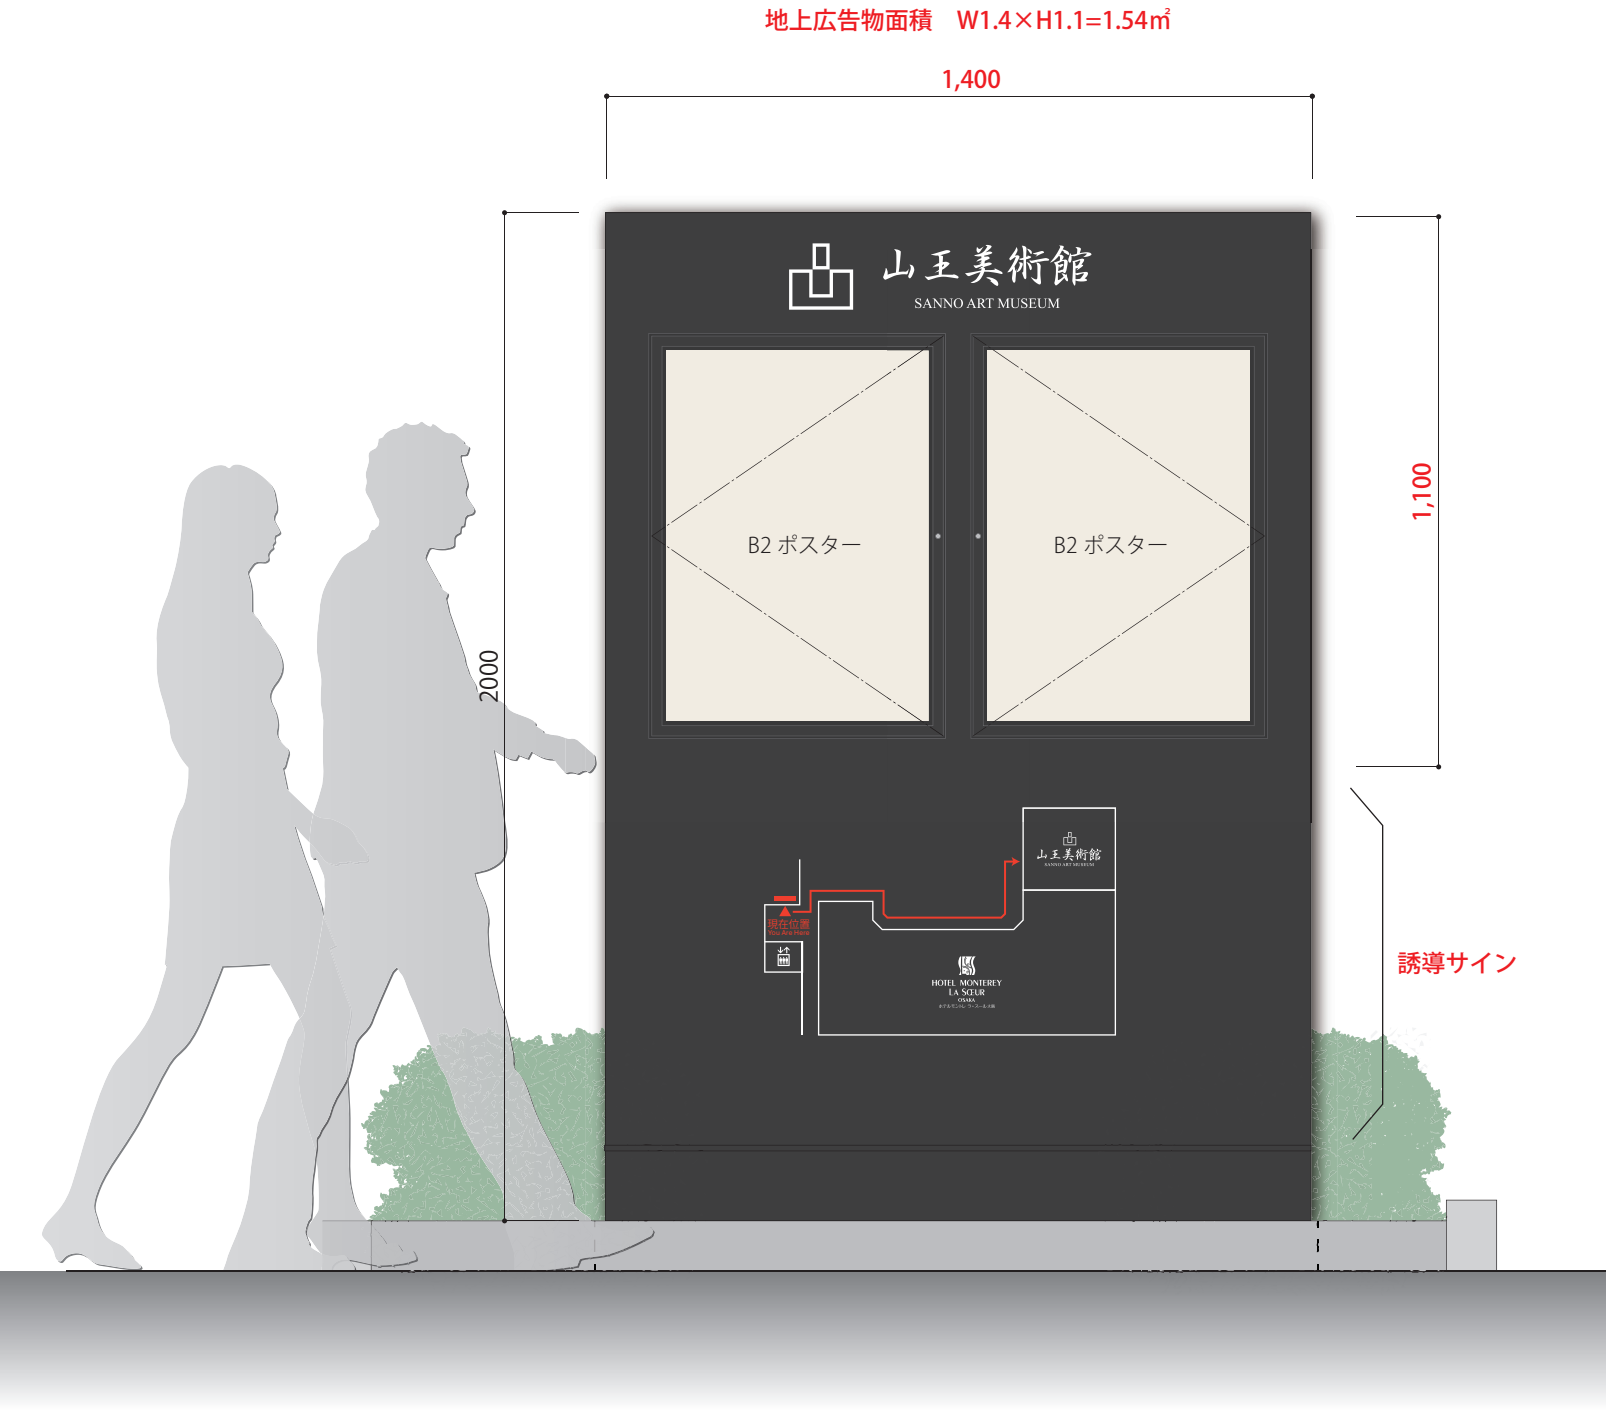


TITLE マリティOBPビル 美術館新築工事	SCALE S=1/15	DATE 2022. 03. 12	No.	図面 No. 12
NOTE 外部サイン提案図				

ME-4


■館名サイン -4（北側アプローチ）

本体：SUS 焼付塗装（リン酸処理風焼付 ブラック /N3 中間色）

文字：塩ビシート切り文字

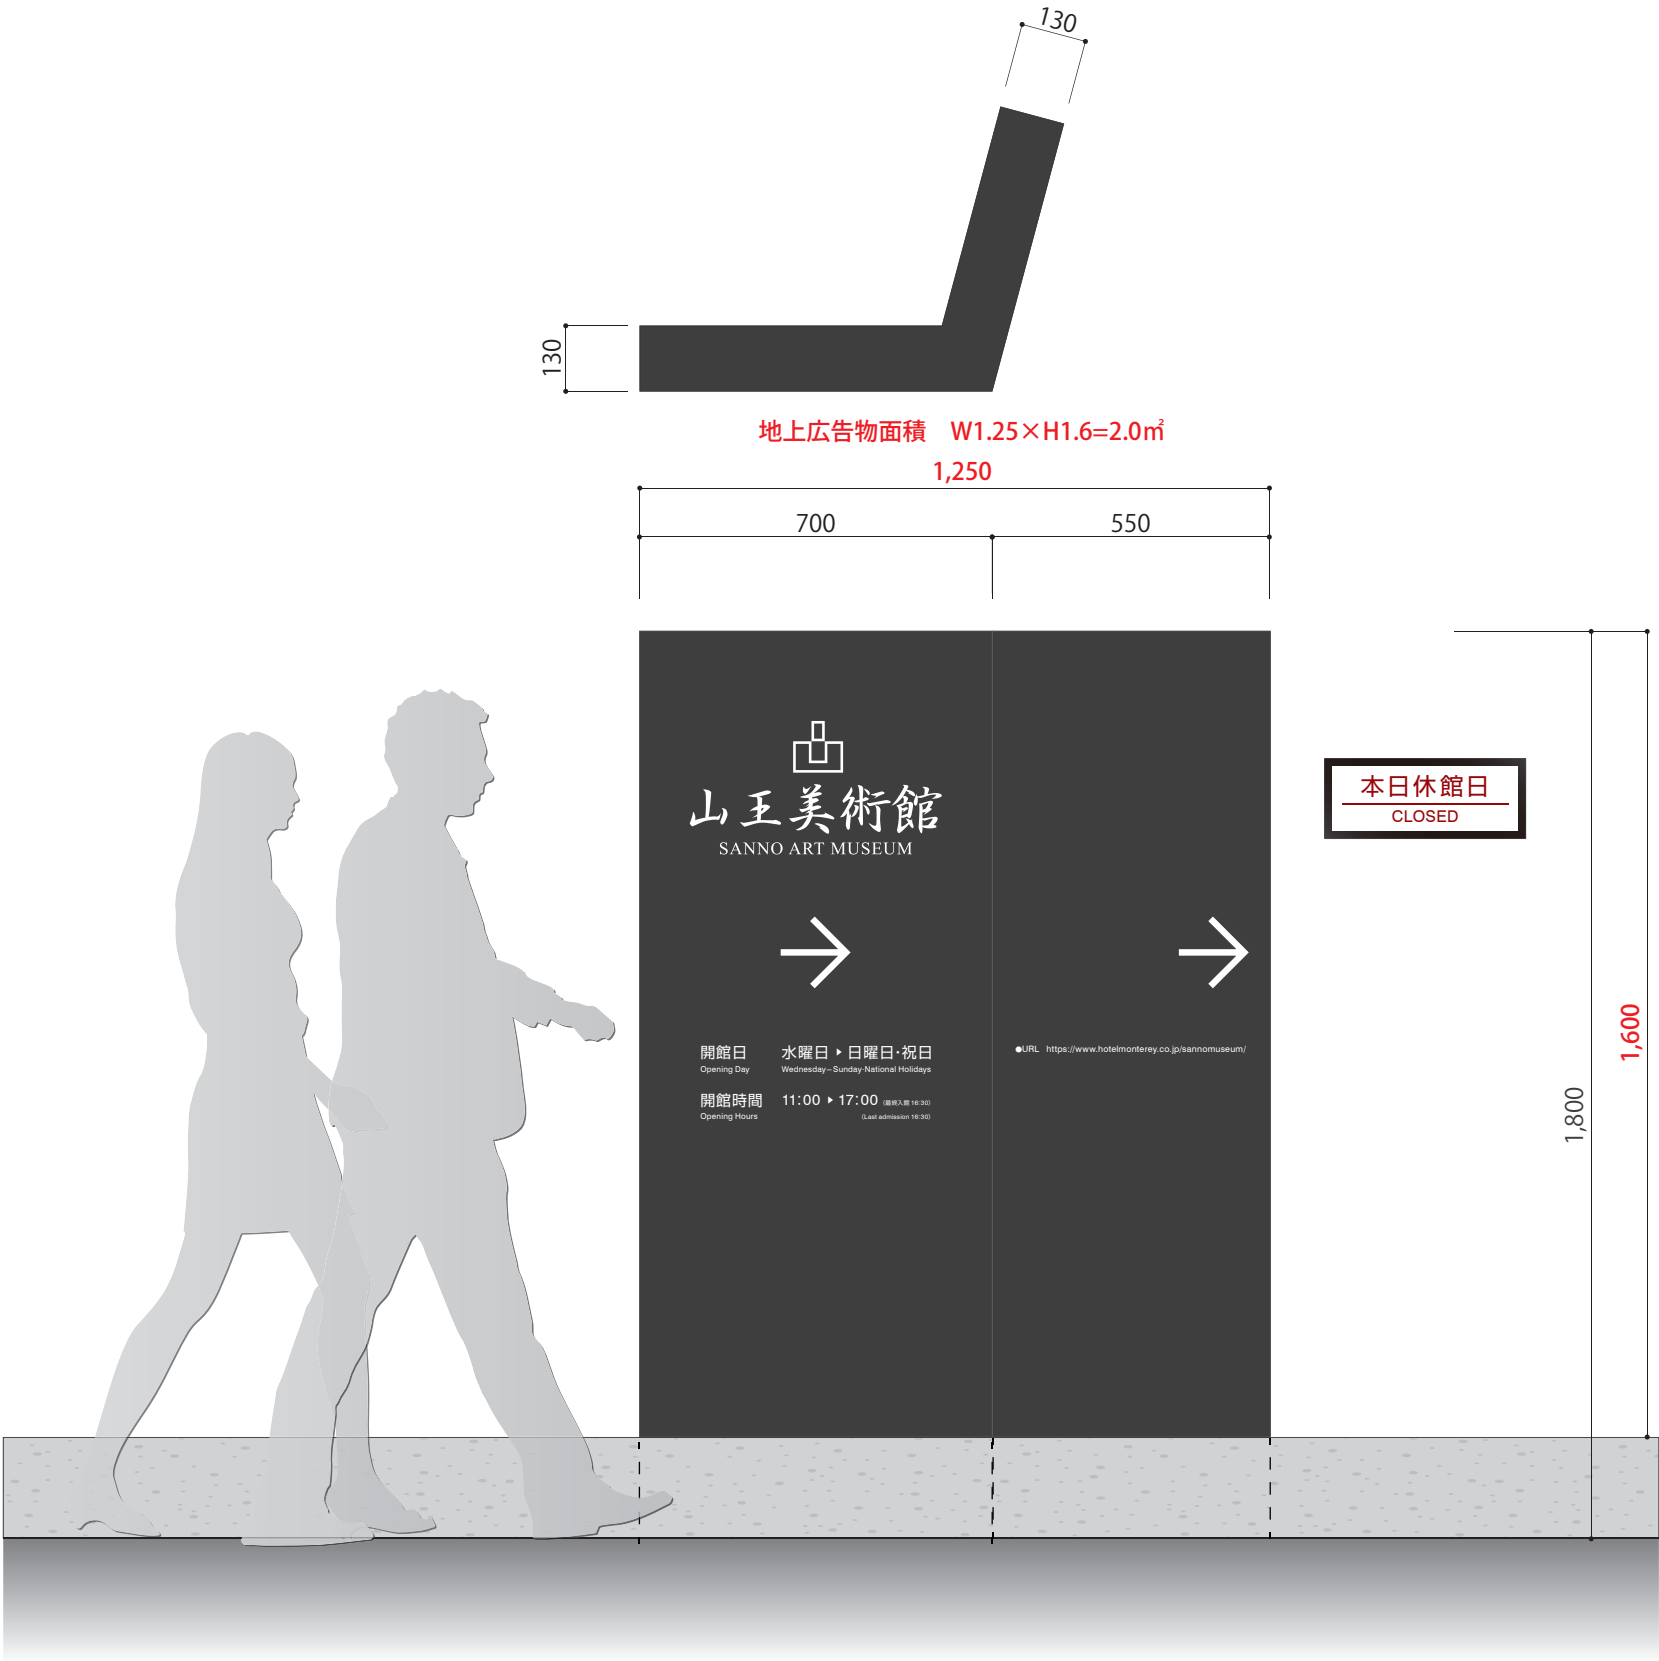

◆休館日プレート マグネットシート

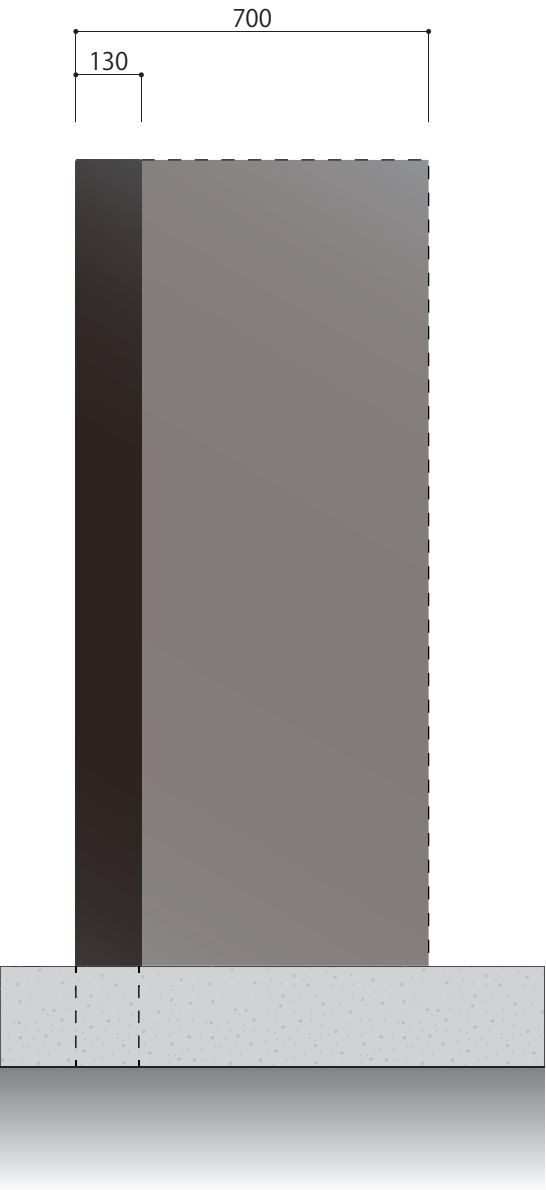

TITLE	マリティOBPビル 美術館新築工事	SCALE	S=1/15	DATE	2022. 02. 08	No.	
NOTE	外部サイン提案図						図面 No. 14

ME-9

■目隠し壁・ポスターケース


本体：SUS 焼付塗装（リン酸処理風焼付 ブラック /N3 中間色）

文字：塩ビシート切り文字

■裏面



■正面

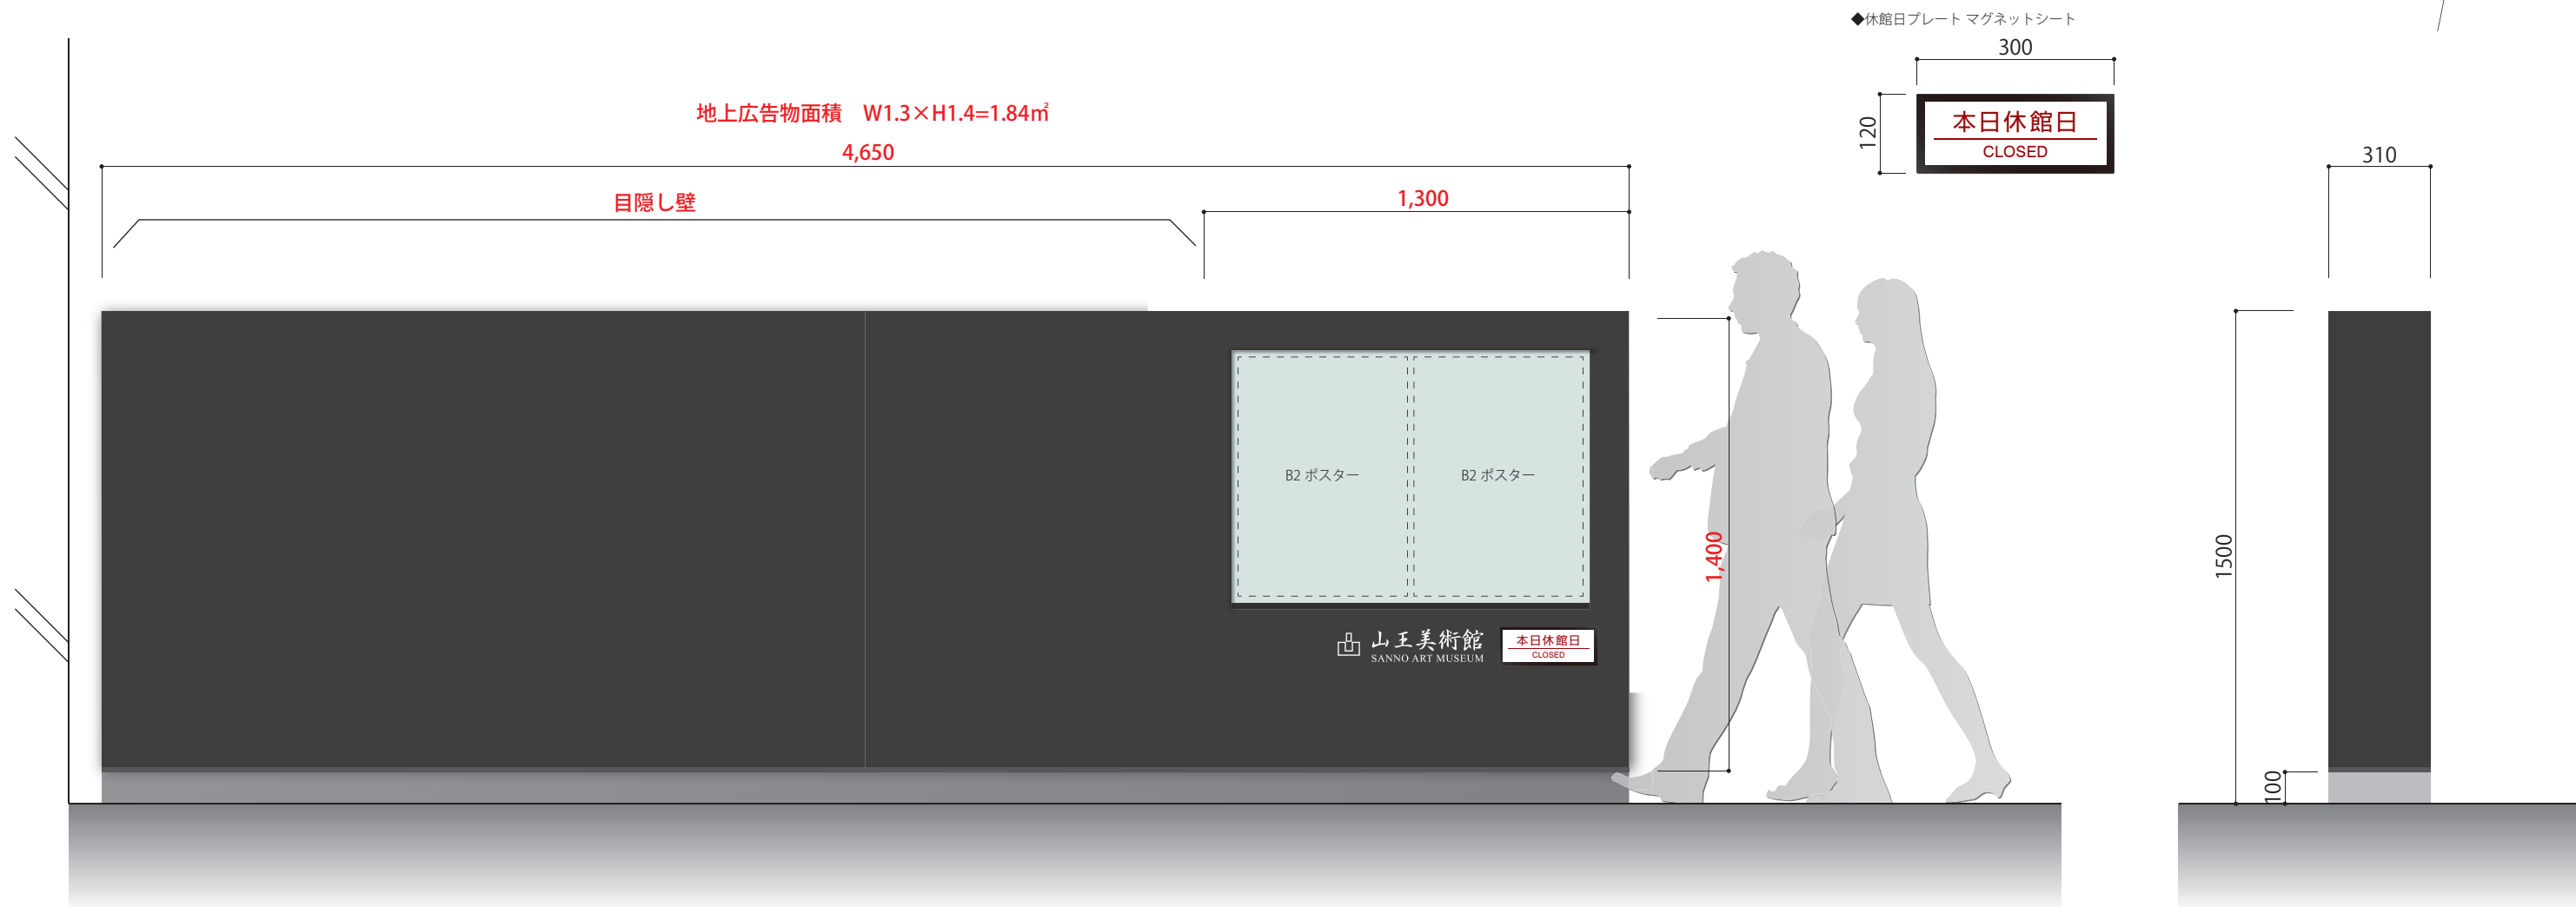


TITLE	マルイトOBPビル 美術館新築工事	SCALE	S=1/20	DATE	2022. 03. 12	No.		図面 No.	15
NOTE	外部サイン提案図								

ME-3

■館名サイン -3（メインエントランス）

本体：石（建築工事）

文字：SUS 箱文字加工 焼付塗装

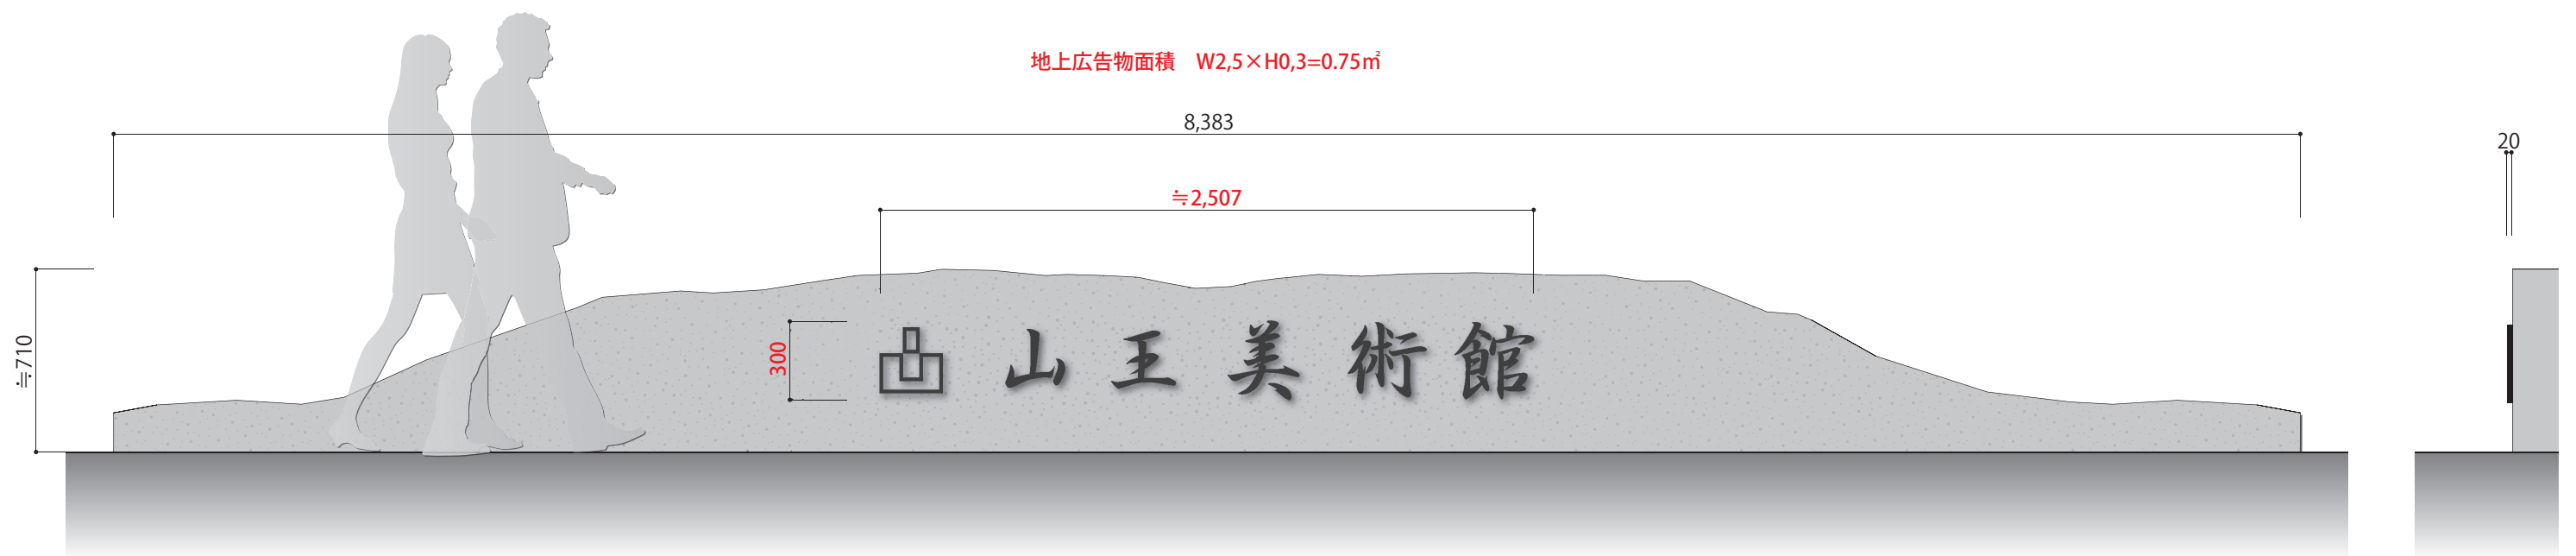

TITLE	マルイトOBPビル 美術館新築工事	SCALE	S=1/25	DATE	2021. 12. 10	No.		図面 No.	16
NOTE	外部サイン提案図								